



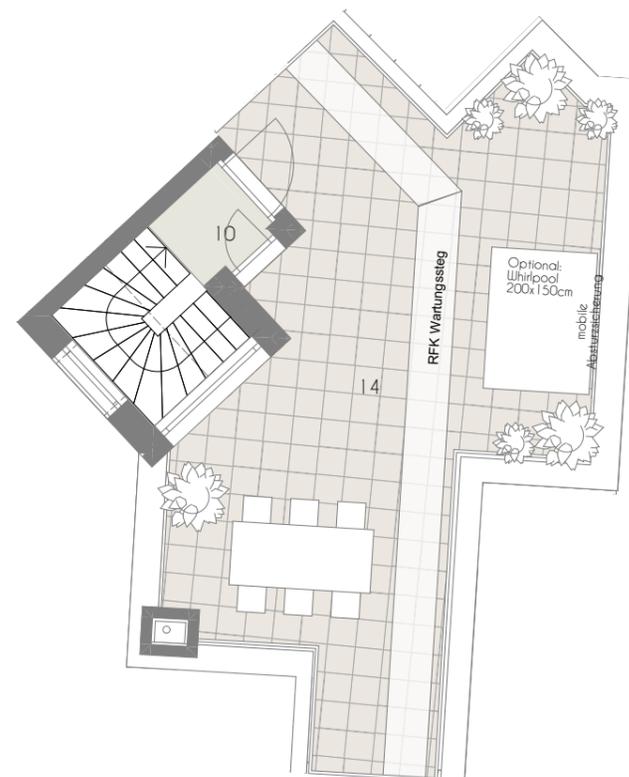

TOP 407

Stiege 4
4. Obergeschoß
GSG 31

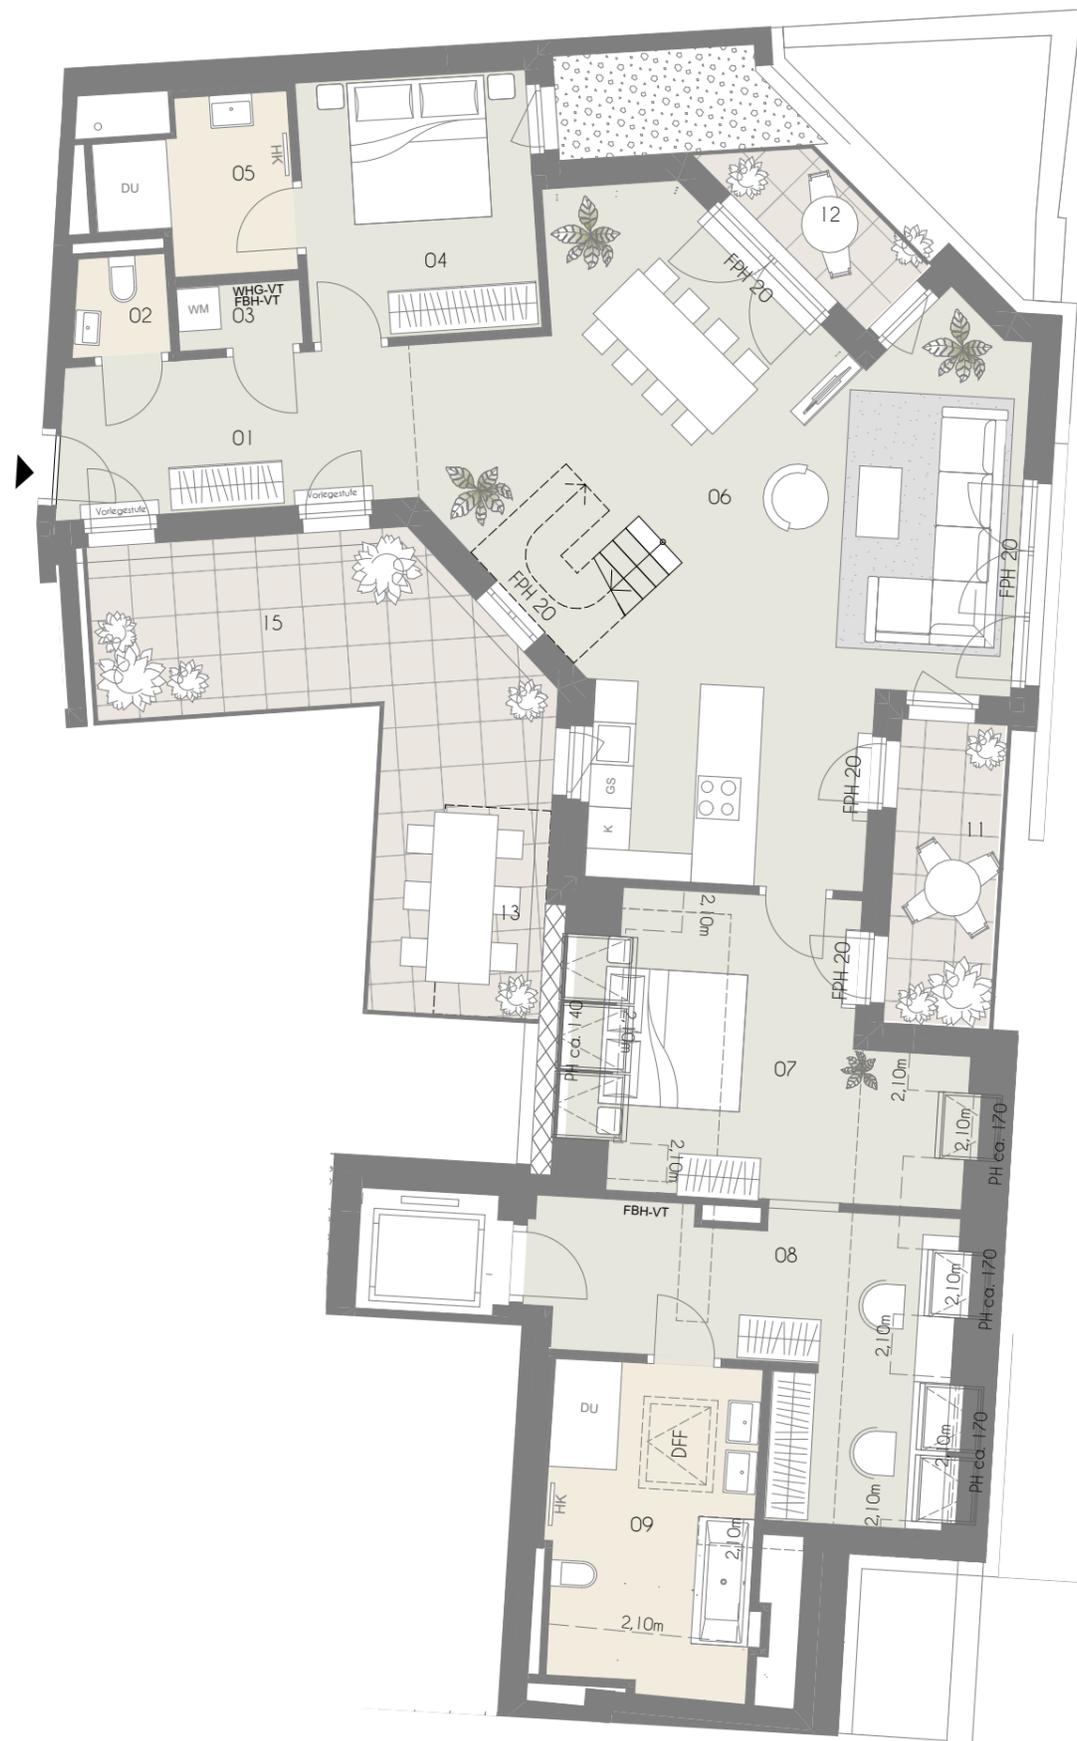

Top	407
01	Vorraum 10,82 m ²
02	WC 1,84 m ²
03	Abstellraum 1,57 m ²
04	Zimmer 11,96 m ²
05	Bad 5,69 m ²
06	Wohnküche 56,65 m ²
07	Zimmer 21,43 m ²
08	Vorraum 19,33 m ²
09	Bad 13,71 m ²
10	Vorraum 1,38 m ²
Wohnräume 144,38 m²	
11	Terrasse 6,28 m ²
12	Terrasse 3,71 m ²
13	Terrasse 4,44 m ²
14	Terrasse 39,57 m ²
Terrasse 54,00 m²	
15	Balkon 20,22 m ²



Exklusivvertrieb



WIENER IMMOBILIEN REAL ESTATE
Börsegasse 12/M1, A-1010 Wien
+43 (0)1 913 4135 10
office@wi.immo



Vorbehaltlich technisch notwendiger Änderungen. Alle Maßangaben sind ca.Maße, die im Zuge der Umbauarbeiten variieren können; der Plan dient zur Illustration und nicht für die Anfertigung von Einbaumöbeln. Die dargestellte Möblierung ist nicht Bestandteil des Lieferumfanges und dient nur als Einrichtungsvorschlag. Alle dargestellten Gegenstände haben symbolhaften Charakter. Technische Installationen wie Heizung, Klima, Lüftung, Sanitär, Entwässerung, Kanal und Elektro sind am Plan nicht dargestellt.

0m 1m 5m
M = 1:100 bei Format din A3



Planstand:
2024-08-29